

# MARGHARITA




## PORTAL 2

1º A, 2º A, 3º A, 4º A VL

SUPERFICIE ÚTIL..... 82,40 m<sup>2</sup>

TERRAZA..... 6,10 m<sup>2</sup>

SUP. CONSTRUIDA C. E. C..... 106,63 m<sup>2</sup>

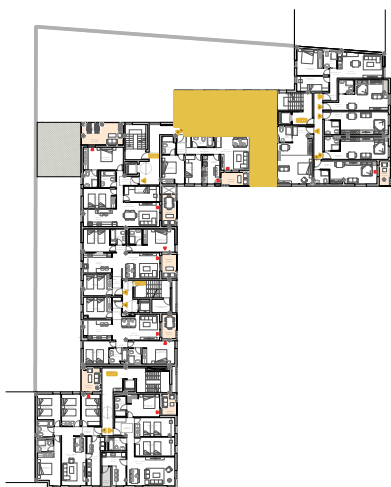

Calle de San Isidro


Calle Algeciras

✉ infovalladolid@chrgrupo.com  
 Paseo Isabel la Católica nº11, Valladolid  
 www.margharita.com ☎ 983 04 23 99

Las superficies definitivas serán las que resulten de la ejecución de obra. Las reflejadas en el plano son orientativas y corresponden a superficies útiles. Este plano está sujeto a posibles modificaciones por parte de la dirección facultativa y/o la empresa promotora.



Residencial Margharita. Esplendor en estado puro.

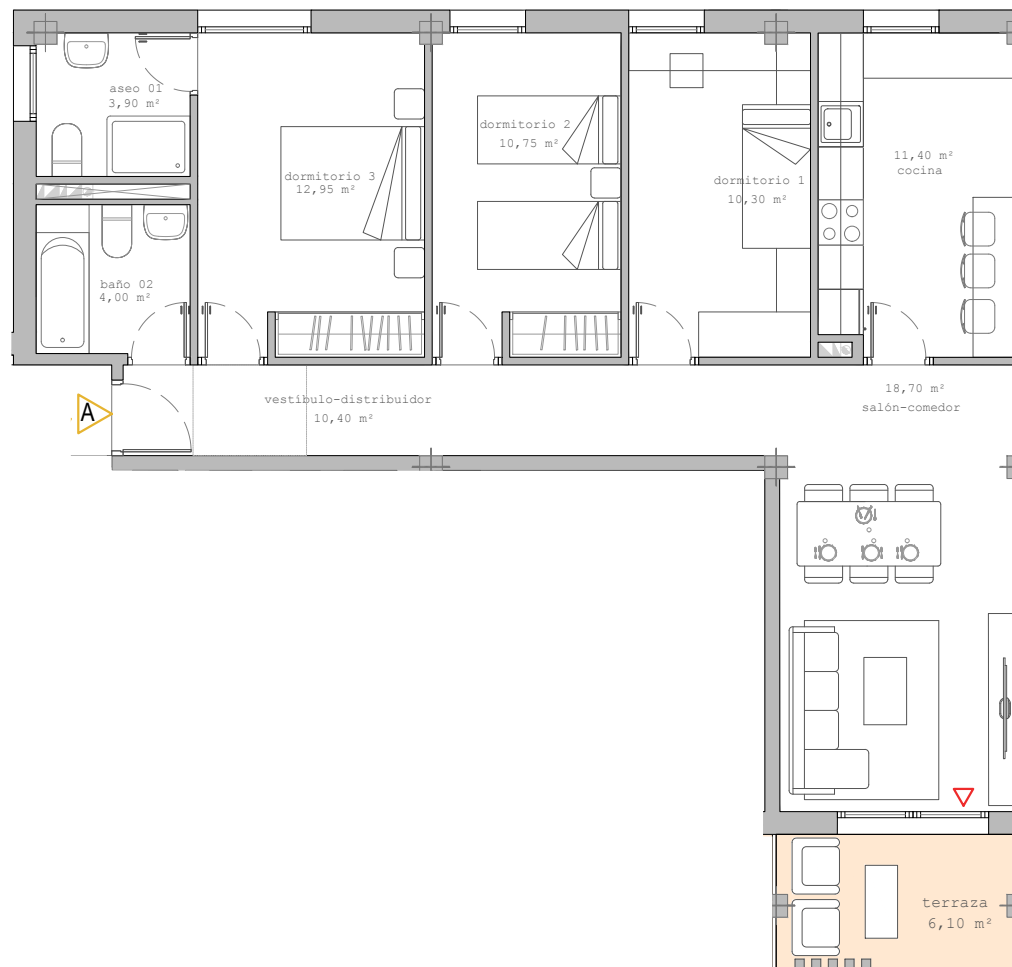

Plano a escala 1/100

