

MARGHARITA



PORTAL

3


BJ° A

VL

SUPERFICIE ÚTIL..... 71,90 m²

TERRAZA..... 40,00 m²

SUP. CONSTRUIDA C. E. C..... 95,75 m²

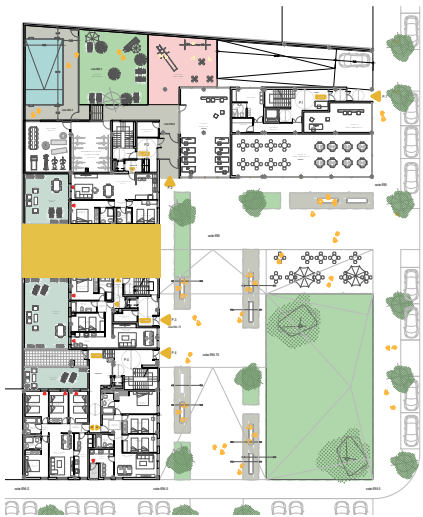


Calle de San Isidro


Calle Algeciras

✉ infovalladolid@chrgrupo.com
 Paseo Isabel la Católica nº11, Valladolid
 www.margharita.com ☎ 983 04 23 99

Las superficies definitivas serán las que resulten de la ejecución de obra. Las reflejadas en el plano son orientativas y corresponden a superficies útiles. Este plano está sujeto a posibles modificaciones por parte de la dirección facultativa y/o la empresa promotora.

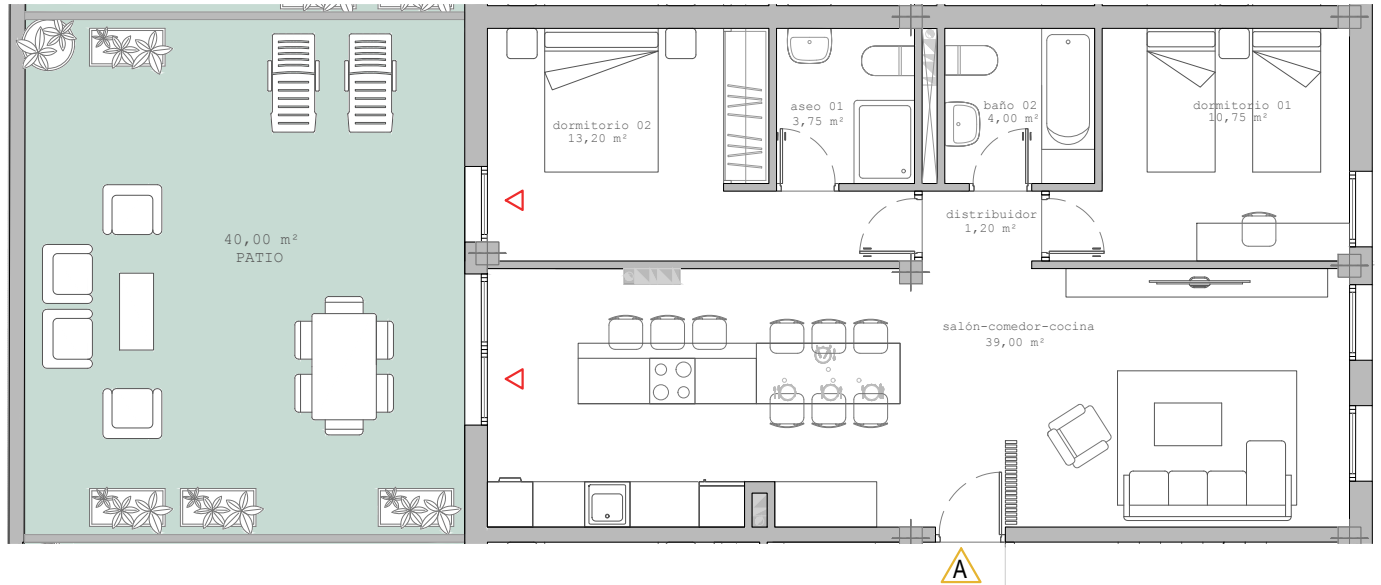

Plano a escala 1/100

 

Residencial Margharita. Esplendor en estado puro.